


PÔDORYS 1.NP

M 1:100

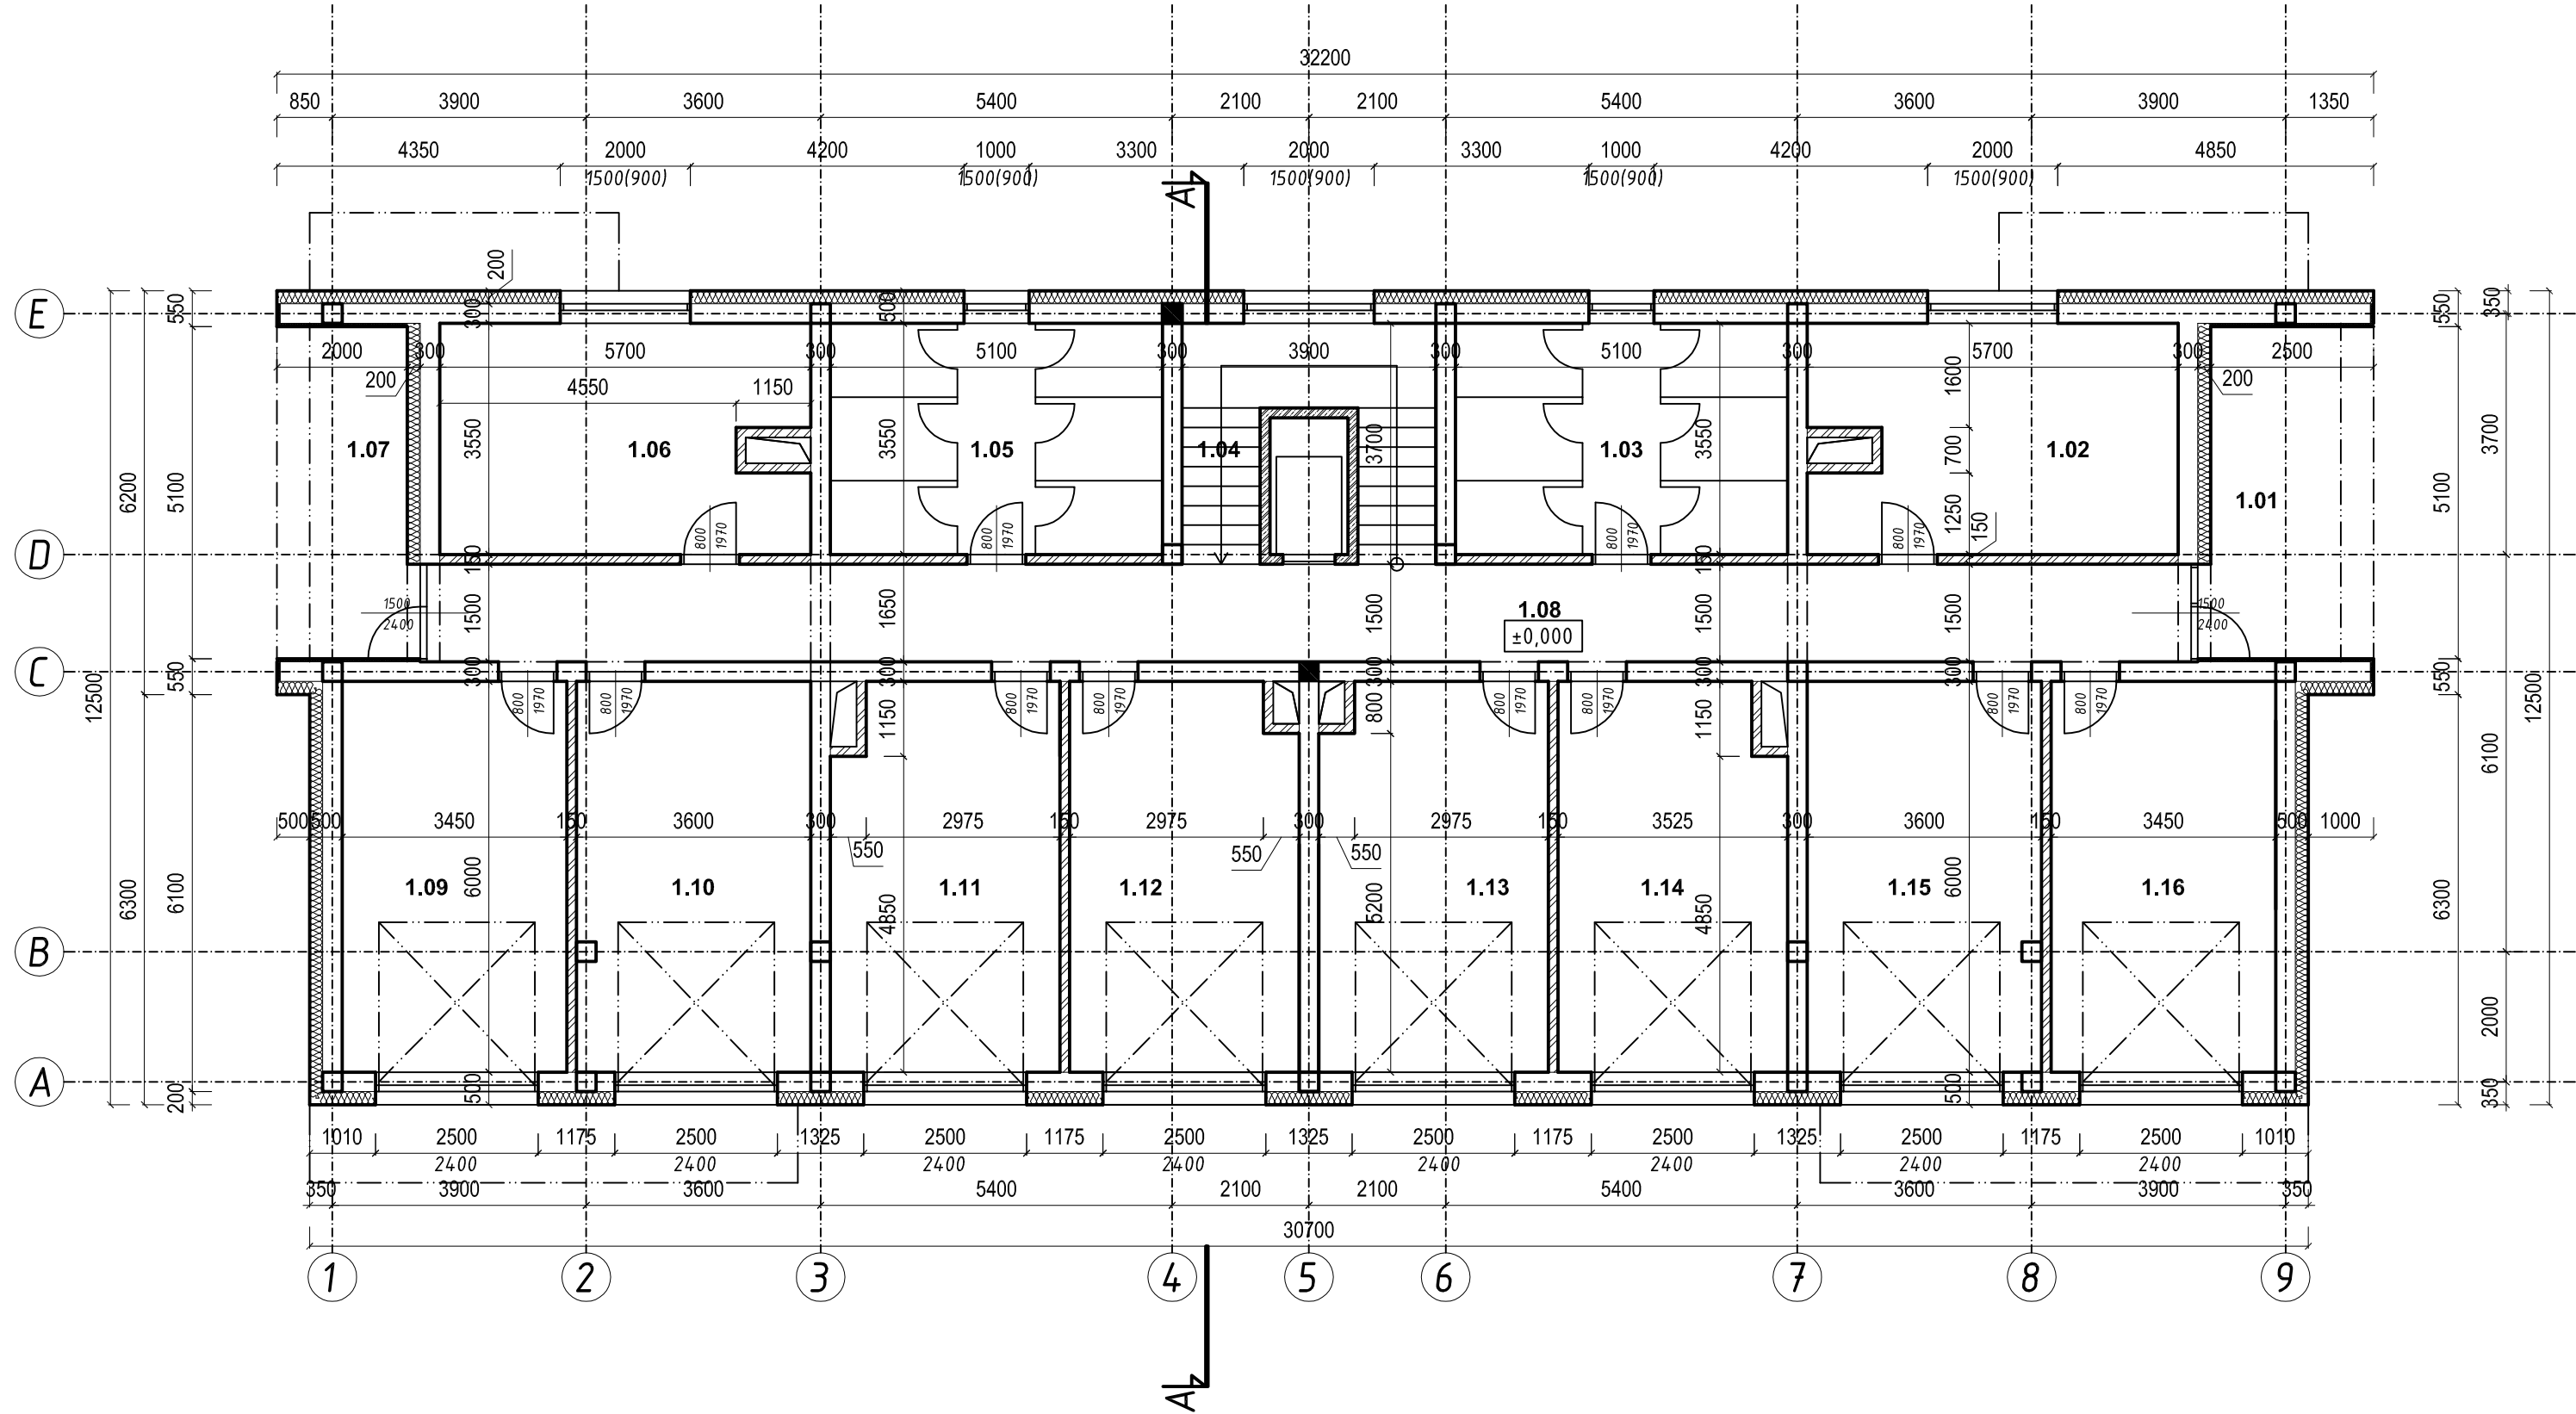

LEGENDA MIESTNOSTÍ :


	Číslo miest.	Názov miestnosti	Plocha podlahy (m²)	Výška miestn. (m)	Podlaha		Povrchová úprava			Pozn.
					Ozn	Druh	Sokel lišta	Stena	Strop	
SPOLOČENSKÉ PRIESTORY	1.01	ZÁVETRIE	12,75		P1	PROTIŠ. DLAŽBA	KER. v=100mm	ŠTUK.OMIETKA + 2x PRIMALEX	ŠTUK.OMIETKA + 2x PRIMALEX	
	1.02	KOTOLŇA	19,42	2,650	P1					
	1.03	SKLAD-KOPKA	18,10	2,650	P1					
	1.04	SCHODISKO	14,43	2,650	P1					
	1.05	SKLAD-KOPKA	18,10	2,650	P1					
	1.06	KOČIKÁREŇ	19,43	2,650	P1					
	1.07	ZÁVETRIE	12,75	2,650	P1					
	1.08	CHODBA	40,65	2,650	P1					
	1.09	GARÁŽ	20,70	2,650	P1					
	1.10	GARÁŽ	21,51	2,650	P1					
	1.11	GARÁŽ	20,52	2,650	P1					
	1.12	GARÁŽ	20,71	2,650	P1					
	1.13	GARÁŽ	20,71	2,650	P1					
	1.14	GARÁŽ	20,52	2,650	P1					
	1.15	GARÁŽ	21,60	2,650	P1					
	1.16	GARÁŽ	20,70	2,650	P1					
	UŽITKOVÁ PLOCHA = 322,60 M2									

LEGENDA MATERIÁLOV:

- OBVODOVÉ NOSNÉ MURIVO Z POROBETONU YTONG hr. 300 mm NA TENKOVRSŤVÍ LEPIACU MALTU + ZATEPLOVACÍ KONTAKTNÝ SYSTÉM Z MINERÁLNEJ VLNY NOBASIL FKD hr. 200 mm
- PRIEČKOVÉ MURIVO Z POROBETONU YTONG hr.150 mm NA TENKOVRSŤVÍ LEPIACU MALTU
- ŽELEZOBETÓN

DETAIL ZATEPLENIA FASÁDY

M 1:10

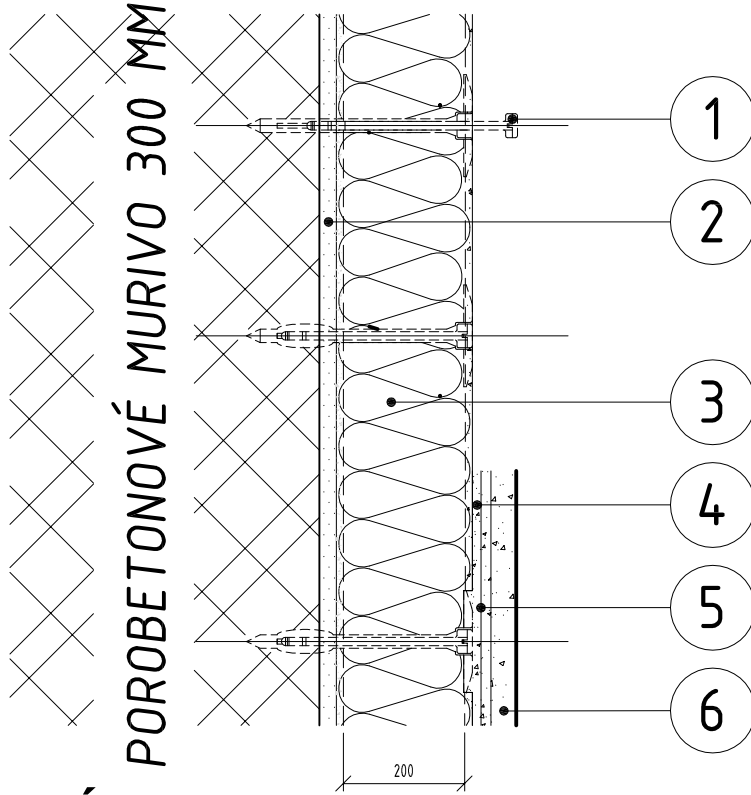

LEGENDA POPISU

- Samozatíkácie hmoždinka
- Flexibilné exteriérové lepidlo
- Fasádná izolácia KNAUF-NOBASIL FKD hr.200mm
- Flexibilné exteriérové lepidlo (nanášanie 2x)
- Sklolaminátová sieťka
- Finálna úprava

POZNÁMKA:

- PROJEKTANT NENESIE ŽIADNÚ ZODPOVEDNOSŤ ZA ZMENY USKUTOČNENÉ BEZ JEHO SÚHLASU !
- ZHOTOVITEL JE POVINNÝ O ZISTENÝCH CHYBÁCH V DOKUMENTÁCII NEOODKLADNE INFORMOVAŤ PROJEKTANTA !
- VŠETKY VÝŠKOVÉ A DĹŽKOVÉ ROZMERY KONTROLOVAŤ POČAS PRIEBEHU PRÁČ NA STAVBE !
- NAPOJENIE MUROVACÍCH SYSTÉMOV REALIZOVAŤ KAPSAMI /ROVNAKÝ VÝŠKOVÝ MODUL/.
- RIEŠENIE OKLADOV , DLAŽIEB A PODHLADOV UPRESNI PROJEKT INTERIÉRU
- POŽIADAVKY NA POŽIARNE STENY , POŽIARNE DVERE NA HRANICI POŽÁROKOV VŮ POŽIARNA OCHRANA !
- ROZMIESTNENIE SVETIEL NA MIESTNOSTIACH RIEŠI PROJEKT INTERIÉRU.
- SADROKARTONOVÉ PODHLADY A STENY V MIESTNOSTIACH S PREVADZKOU VODY /KUPELNE A WC/ BUDÚ IMPREGNOVANÉ !
- VYKÁZANÉ STAVEBNÉ ÚPRAVY /PRESTUPY,PRIERAZY,DŹAŽKY/ JE NUTNÉ KONFRONTOVAŤ S JEDNOTLIVÝMI PROFESIAMÍ !
- DODÁVATEL DREVEJNEJ KONŠTRUKCIE STRECHY JE POVINNÝ ZABEZPEČIŤ JEJ OCHRANU PRED DREVOKAZÝMI ŠKODCAMI A CHOROBAMI V SÚLADE STN 49 0000 – OCHRANA DREVA
- PRI REALIZÁCII DODRŽAŤ RIEŠENIE DETAILOV V STAVEBNEJ ČASŤI
- PRED OBJEDNANÍM POUŽITÝCH MATERIÁLOV JE POTREBNÉ PRESNE ZAMERAŤ ZHOTOVITEĽOM SKUTOČNÉ ROZMERY NA STAVBE A SKONTROLOVAŤ POČET VYKÁZANÝCH PRÍVKOV!
- DILATÁCIE – VŠETKY PODLAHY DILATOVAŤ V RASTRI 6x6 m , PRÍPADNE DODRŽAVAŤ DILATÁCIU PODĽA TECHNOLOGICKÝCH PREDPISOV VÝROBCU /DODÁVATEĽA/ PODĽA !
- DILATÁCIE REALIZOVAŤ PODĽA PLATNÝCH NORIEM STN !
- KONŠTRUKČNÉ SKLADBY JE MOŽNÉ PRISPOBÍŤ REALNÝM POMEROM NA STAVBE , AVŠAK S PLATNÝM TECHNOLOGICKÝM PREDPISOM VÝROBCU ALEBO KONZULTÁCIOU PROJEKTANTA.
- DO KONŠTRUKCIE JE MOŽNÉ ZABUDOVAŤ IBA MATERIÁLY SO ZARUČENÝMI KONŠTRUKČNÝMI A TECHNICKÝMI VLASTNOSTAMI A OSVEDČENÝM CERTIFIKÁTOM KVALITY !
- SYSTÉMOVÉ VRSTVY KONŠTRUKČNÝCH SKLADIEB JE NUTNÉ REALIZOVAŤ NA ZÁKLADE TECHNICKÝCH ŠPECIFIKÁCIÍ UDÁVANÝCH VÝROBCOM !
- SPODNÁ VODA SA NEPREDPOKLÁDÁ , V PRÍPADE NARAZENIA NA SPODNÚ VODU SA JAMA MUSÍ PRÍMERANÝM SPÔSOBOM ODVODNIŤ . PRÍPADNÉ ČERPANIE VODY RIEŠI ZHOTOVITEL !

±0,000= 337,5 m.n.m

SADA: 1 2 3 4 5 6 7 8 9

TENTO VÝKRES JE ORIGINÁL. JEHO KOPIROVANIE BEZ SÚHLASU MAJITEĽA JE TRESTNÉ PODĽA §21, ODSŤ. d) ZÁKONA Č. 383/1997 Z.z. © copyright										
INVESTOR: Panorama city s.r.o., Slnčné nábrežie 3509/2, 052 01 Spišská Nová Ves			STAVBA: NOVOSTAVBA BYTOVÉHO DOMU "SADOVÁ 3"			STATICplan s.r.o., Solivarská 281, 080 05 Teriakovce tel.: 00421 907 109 488 E-mail: pac.kmatel@gmail.com				
KONTROLOVAL: ING. MIČO Marek			MIESTO: kat. územie Spišská Nová Ves, parc. č. 4674/4, 9167/4 ul. Sadová			ČASŤ: ASR				
ZODPOVEDNÝ PROJEKTANT: ING. PECÚCH Matej			OBJEKT: SO 01 -BYTOVÝ DOM			DÁTUM: 02.2025 FORMÁT: 4x4				
PROJEKTANT: ING. PECÚCH Matej			OBSAH: PÔDORYS 1.NP			STUPEŇ: DUR ZÁK.Č.: 101/24-MP				
						KÓTY V: mm PRÍL.Č.: ST-03				
						MIERKA: 1:100				