


PÔDORYS 3.NP

M 1:100

LEGENDA MATERIÁLOV:

- OBVODOVÉ NOSNÉ MURIVO Z POROBETONU YTONG hr. 300 mm
- NA TENKOVRSŤVÍ LEPIACU MALTU
- + ZATEPLOVACÍ KONTAKTNÝ SYSTÉM Z MINERÁLNEJ VLNY NOBASIL FKD hr. 200 mm
- PRIEČKOVÉ MURIVO Z POROBETONU YTONG hr.150 mm
- NA TENKOVRSŤVÍ LEPIACU MALTU
- ŽELEZOBETÓN

ROZDELENIE BYT. JEDNOTIEK

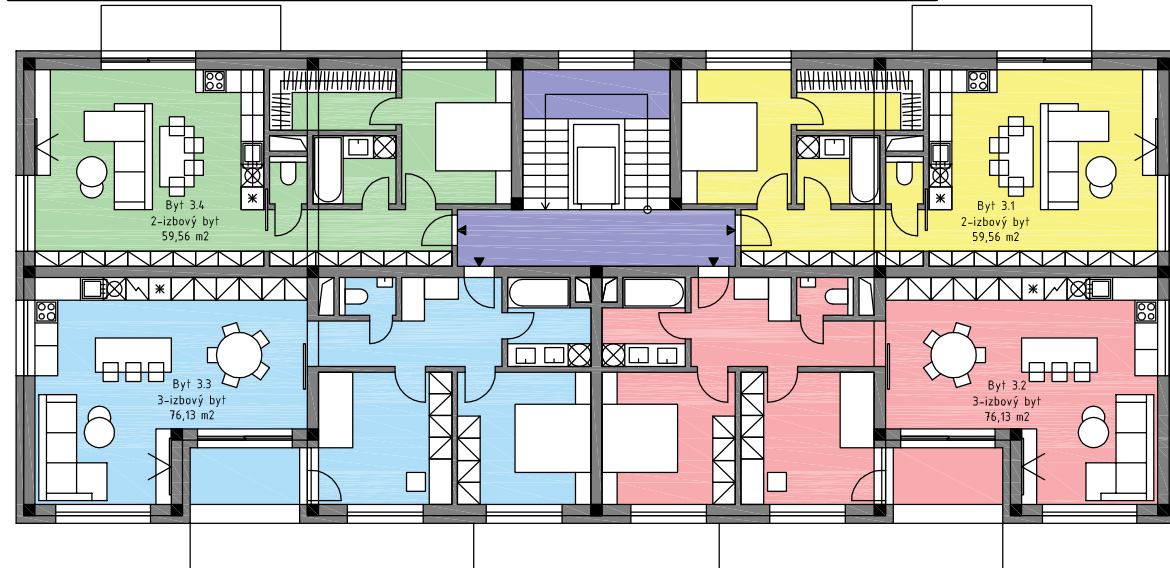


LEGENDA MIESTNOSTÍ :

	Číslo miest.	Názov miestnosti	Plocha podlahy (m²)	Výška miestn. (m)	Podlaha		Povrchová úprava			Pozn.
					Ozn	Druh	Sokel lišta	Stena	Strop	
SPOL. PRIESTORY	3.01	SCHODISKO	14,43		P1	PROTÍŠ. DLAŽBA	KER. v=100mm	ŠTUK.OMIETKA 2x PRIMALEX	ŠTUK.OMIETKA 2x PRIMALEX	
	3.02	CHODBA	11,03	2,650	P1					
	UŽITKOVÁ PLOCHA = 25,46 M2									
BYT. č. 3.1	3.03	CHODBA	7,24	2,650	P3	KER. DLAŽBA	KER. v=100mm	ŠTUK.OMIETKA 2x PRIMALEX	ŠTUK.OMIETKA + 2x PRIMALEX	
	3.04	SPÁLŇA	10,29	2,650	P2	DREV. PODLAHA	DREV. LIŠTA			
	3.05	KÚPEĽŇA	7,81	2,650	P3	KER. DLAŽBA	KER. v=100mm	KER. OBKLAD		
	3.06	WC	1,25	2,650	P3					
	3.07	KOMORA	1,60	2,650	P2	DREV. PODLAHA	DREV. LIŠTA	ŠTUK.OMIETKA 2x PRIMALEX		
	3.08	KUCH. + OBYV. IZBA	31,46	2,650	P2					
UŽITKOVÁ PLOCHA = 59,65 M2										
BYT. č. 3.2	3.09	CHODBA	9,22	2,650	P3	KER. DLAŽBA	KER. v=100mm	ŠTUK.OMIETKA 2x PRIMALEX	ŠTUK.OMIETKA + 2x PRIMALEX	
	3.10	SPÁLŇA	12,34	2,650	P2	DREV. PODLAHA	DREV. LIŠTA			
	3.11	IZBA	12,34	2,650	P3	KER. DLAŽBA	KER. v=100mm	KER. OBKLAD		
	3.12	KUCH. + OBYV. IZBA	36,00	2,650	P3					
	3.13	WC	1,50	2,650	P2	DREV. PODLAHA	DREV. LIŠTA	ŠTUK.OMIETKA 2x PRIMALEX		
	3.14	KÚPEĽŇA	4,73	2,650	P2					
UŽITKOVÁ PLOCHA = 76,13 M2										
BYT. č. 3.3	3.15	CHODBA	9,22	2,650	P3	KER. DLAŽBA	KER. v=100mm	ŠTUK.OMIETKA 2x PRIMALEX	ŠTUK.OMIETKA + 2x PRIMALEX	
	3.16	SPÁLŇA	12,34	2,650	P2	DREV. PODLAHA	DREV. LIŠTA			
	3.17	IZBA	12,34	2,650	P3	KER. DLAŽBA	KER. v=100mm	KER. OBKLAD		
	3.18	KUCH. + OBYV. IZBA	36,00	2,650	P3					
	3.19	WC	1,50	2,650	P2	DREV. PODLAHA	DREV. LIŠTA	ŠTUK.OMIETKA 2x PRIMALEX		
	3.20	KÚPEĽŇA	4,73	2,650	P2					
UŽITKOVÁ PLOCHA = 76,13 M2										
BYT. č. 3.4	3.21	CHODBA	7,24	2,650	P3	KER. DLAŽBA	KER. v=100mm	ŠTUK.OMIETKA 2x PRIMALEX	ŠTUK.OMIETKA + 2x PRIMALEX	
	3.22	SPÁLŇA	10,29	2,650	P2	DREV. PODLAHA	DREV. LIŠTA			
	3.23	KÚPEĽŇA	7,81	2,650	P3	KER. DLAŽBA	KER. v=100mm	KER. OBKLAD		
	3.24	WC	1,25	2,650	P3					
	3.25	KOMORA	1,60	2,650	P2	DREV. PODLAHA	DREV. LIŠTA	ŠTUK.OMIETKA 2x PRIMALEX		
	3.26	KUCH. + OBYV. IZBA	31,46	2,650	P2					
UŽITKOVÁ PLOCHA =59,56 M2										
UŽITKOVÁ PLOCHA = 296,84M2										

DETAIL ZATEPLENIA FASÁDY

M 1:10

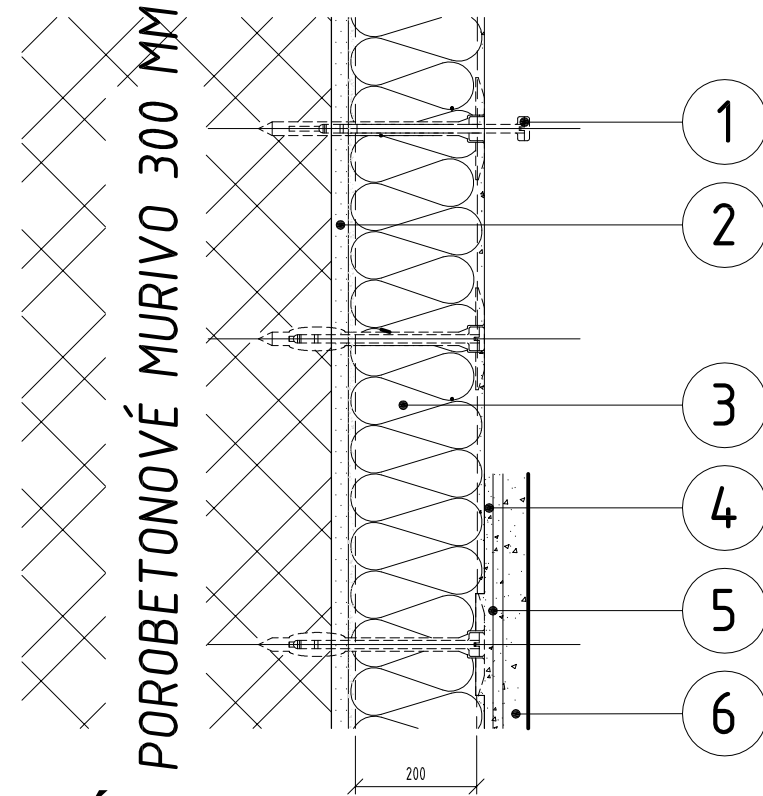

POZNÁMKA:

- PROJEKTANT NENESIE ŽIADNÚ ZODPOVEDNOSŤ ZA ZMENY USKUTOČNENÉ BEZ JEHO SÚHLASU !
- ZHOTOVITEĽ JE POVINNÝ O ZISTENÝCH CHYBÁCH V DOKUMENTÁCII NEODKLADNE INFORMOVAŤ PROJEKTANTA !
- VŠETKY VÝŠKOVÉ A DĹŽKOVÉ ROZMERY KONTROLOVAŤ POČAS PRIEBEHU PRÁČ NA STAVBE !
- NÁPOJENIE MUROVACÍCH SYSTÉMOV REALIZOVAŤ KAPSAMI /ROVNAKÝ VÝŠKOVÝ MODUL/.
- RIEŠENIE OBKLADOV , DLAŽIEB A PODHLADOV UPRESNIŤ PROJEKT INTERIÉRU
- POŽIADAVKY NA POŽIARNÉ STENY , POŽIARNÉ DVERE NA HRANICI POŽÁROKOV VŮ POŽIARNA OCHRANA !
- ROZMIESTNENIE SVETIEL V MIESTNOSTIACH RIEŠIŤ PROJEKT INTERIÉRU.
- SADROKARTONOVÉ PODHLADY A STENY V MIESTNOSTIACH S PREVADZKOU VODY /KÚPEĽNE A WC/ BUDÚ IMPREGNOVANÉ !
- VYKÁZANÉ STAVEBNÉ ÚPRAVY /PRESTUPY,PRIERAZY,DŹAŽKY/ JE NUTNÉ KONFRONTOVAŤ S JEDNOTLIVÝMI PROFESIAIMI !
- DODÁVATEĽ DREVEJNEJ KONŠTRUKCIE STRECHY JE POVINNÝ ZABEZPEČIŤ JEJ OCHRANU PRED DREVOKÁŽMI ŠKODCAMI A CHOROBBAMI V SÚLADE STN 49 0000 – OCHRANA DREVA
- PRI REALIZÁCII DODRŽAŤ RIEŠENIE DETAILOV V STAVEBNEJ ČASŤI
- PRED OBJEDNANÍM POUŽITÝCH MATERIÁLOV JE POTREBNÉ PRESNE ZAMERAŤ ZHOTOVITEĽOM SKUTOČNÉ ROZMERY NA STAVBE A SKONTROLOVAŤ POČET VYKÁZANÝCH PRÍVKOV!
- DILATÁCIE – VŠETKY PODLAHY DILATOVAŤ V RASTRI 6x6 m , PRÍPADNE DODRŽAVAŤ DILATÁCIOU PODLA TECHNOLOGICKÝCH PREDPISOV VÝROBCU /DODÁVATEĽA/ PODLAH !
- DILATÁCIE REALIZOVAŤ PODLA PLATINÝCH NORMIEM STN !
- KONŠTRUKČNÉ SKLADBY JE MOŽNÉ PRISPOBÍŤ REALNÝM POMEROM NA STAVBE , AVŠAK S PLATNÝM TECHNOLOGICKÝM PREDPISOM VÝROBCU ALEBO KONZULTÁCIOU PROJEKTANTA.
- DO KONŠTRUKCII JE MOŽNÉ ZABUDOVAŤ IBA MATERIÁLY SO ZARUČENÝMI KONŠTRUKČNÝMI A TECHNICKÝMI VLASTNOSTAMI A OSVEDČENÝM CERTIFIKÁTOM KVALITY !
- SYSTÉMOVÉ VRSTVY KONŠTRUKČNÝCH SKLADIEB JE NUTNÉ REALIZOVAŤ NA ZÁKLADE TECHNICKÝCH ŠPECIFIKÁCIÍ UDÁVANÝCH VÝROBCOM !
- SPODNÁ VODA SA NEPREDPOKLADÁ , V PRÍPADNE NARAZENIA NA SPODNÚ VODU SA JAMA MUŠI PRIMERANÝM SPÔSOBOM ODVODNIŤ . PRÍPADNÉ ČERPANIE VODY RIEŠI ZHOTOVITEĽ !

±0,000= 337,5 m.n.m

SADA: 1 2 3 4 5 6 7 8 9

TENTO VÝKRES JE ORIGINÁL. JEHO KOPÍROVANIE BEZ SÚHLASU MAJITEĽA JE TRESTNÉ PODĽA §21, ODST. d) ZÁKONA Č. 383/1997 Z.z. © copyright			STATICPlan s.r.o., Solivarská 281, 080 05 Teriakovce tel.: 00421 907 109 488 E-mail: pec@staticplan.sk	
INVESTOR: Panorama city s.r.o., Slnéčné nábrežie 3509/2, 052 01 Spišská Nová Ves	STAVBA: NOVOSTAVBA BYTOVÉHO DOMU "SADOVÁ 3"		MIESTO: kat. územie Spišská Nová Ves, parc. č. 4674/4, 9167/4 ul. Sadová	
KONTROLOVAL: ING. MIČO Marek	OBJEKT: SO 01 -BYTOVÝ DOM		OBSAH: PÔDORYS 3.NP	
ZODPOVEDNÝ PROJEKTANT: ING. PECÚCH Matej				
PROJEKTANT: ING. PECÚCH Matej				
ČASŤ: ASR	DÁTUM: 02.2025	FORMÁT: 4x4	STUPEŇ: DUR	ZÁK.Č.: 101/24-MP
KÓTY V: mm	MIERKA: 1:100	PRÍL.Č.: ST-05		