


PÔDORYS 4.NP

M 1:100

LEGENDA MATERIÁLOV:

- OBVODOVÉ NOSNÉ MURIVO Z POROBETONU YTONG hr. 300 mm
- NA TENKOVRSŤVÍ LEPIACU MALTU
- + ZATEPLOVACÍ KONTAKTNÝ SYSTÉM Z MINERÁLNEJ VLNÝ NOBASIL FKD hr. 200 mm
- PRIEČKOVÉ MURIVO Z POROBETONU YTONG hr.150 mm
- NA TENKOVRSŤVÍ LEPIACU MALTU
- ŽELEZOBETÓN

ROZDELENIE BYT. JEDNOTIEK

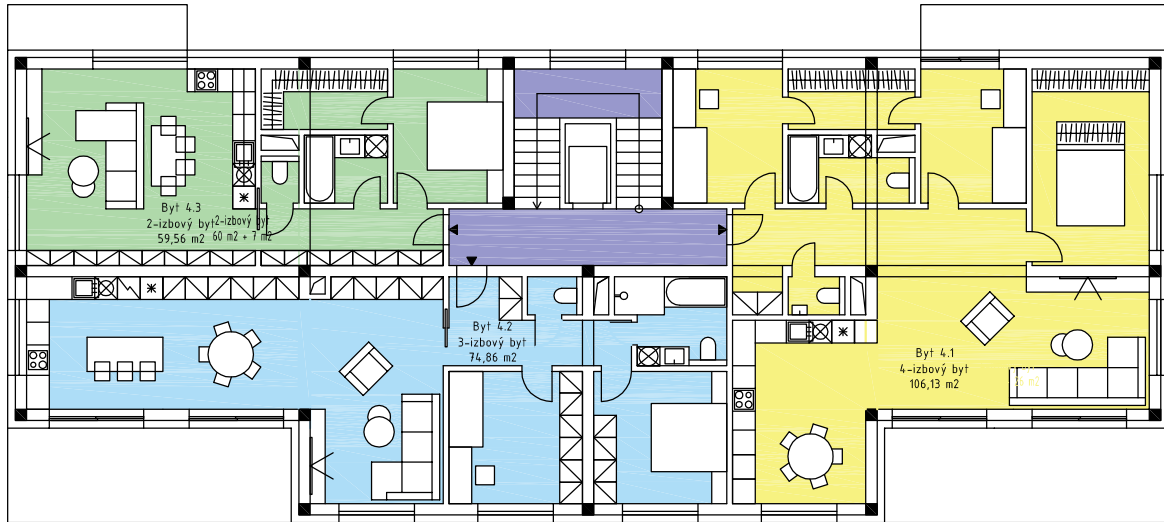


LEGENDA MIESTNOSTÍ :

	Číslo miest.	Názov miestnosti	Plocha podlahy (m²)	Výška miestn. (m)	Podlaha		Povrchová úprava			Pozn.
					Ozn	Druh	Sokel lišta	Stena	Strop	
SPOLOČ. PRIESTORY	4.01	SCHODISKO	14,43		P1	PROTIŠ. DLAŽBA	KER. v=100mm	ŠTUK.OMIETKA 2x PRIMALEX	ŠTUK.OMIETKA 2x PRIMALEX	
	4.02	CHODBA	11,03	2,650	P1					
	UŽITKOVÁ PLOCHA = 25,46 M2									
BYT. č. 4.1	4.03	IZBA	10,29	2,650	P3	DREV. PODLAHA	DREV. LIŠTA	ŠTUK.OMIETKA 2x PRIMALEX	ŠTUK.OMIETKA + 2x PRIMALEX	
	4.04	KÚPEĽŇA	7,81	2,650	P3					
	4.05	IZBA	9,94	2,650	P3					
	4.06	SPÁLŇA + ŠATNÍK	16,12	2,650	P3					
	4.07	KUCH. + OBYV. IZBA	44,19	2,650	P3					
	4.08	CHODBA	13,39	2,650	P2	KER. DLAŽBA	KER. v=100mm	KER. OBKLAD		
	4.09	WC	1,20	2,650	P2	KER. DLAŽBA	KER. v=100mm			
	4.10	WC	1,50	2,650	P2					
	4.05a	ŠATNÍK	1,60	2,650	P2					
UŽITKOVÁ PLOCHA = 106,13 M2										
BYT. č. 4.2	4.11	CHODBA	8,00	2,650	P2	KER. DLAŽBA	KER. v=100mm	ŠTUK.OMIETKA 2x PRIMALEX	ŠTUK.OMIETKA + 2x PRIMALEX	
	4.12	KUCH. + OBYV. IZBA	46,89	2,650	P3					
	4.13	IZBA	12,34	2,650	P3					
	4.14	SPÁLŇA	12,34	2,650	P2	KER. DLAŽBA	KER. v=100mm	KER. OBKLAD		
	4.15	KÚPEĽŇA	6,18	2,650	P2					
	4.16	WC	1,45	2,650	P2					
UŽITKOVÁ PLOCHA = 74,86 M2										
BYT. č. 4.3	4.17	CHODBA	7,24	2,650	P3	KER. DLAŽBA	KER. v=100mm	ŠTUK.OMIETKA 2x PRIMALEX	ŠTUK.OMIETKA + 2x PRIMALEX	
	4.18	SPÁLŇA	10,29	2,650	P2	DREV. PODLAHA	DREV. LIŠTA			
	4.19	KÚPEĽŇA	7,81	2,650	P3	KER. DLAŽBA	KER. v=100mm	KER. OBKLAD		
	4.20	WC	1,25	2,650	P3					
	4.21	ŠATNÍK	1,60	2,650	P2	DREV. PODLAHA	DREV. LIŠTA	ŠTUK.OMIETKA 2x PRIMALEX		
	4.22	KUCH. + OBYV. IZBA	31,46	2,650	P2					
UŽITKOVÁ PLOCHA =59,56 M2										
UŽITKOVÁ PLOCHA = 266,01M2										

DETAIL ZATEPLENIA FASÁDY

M 1:10

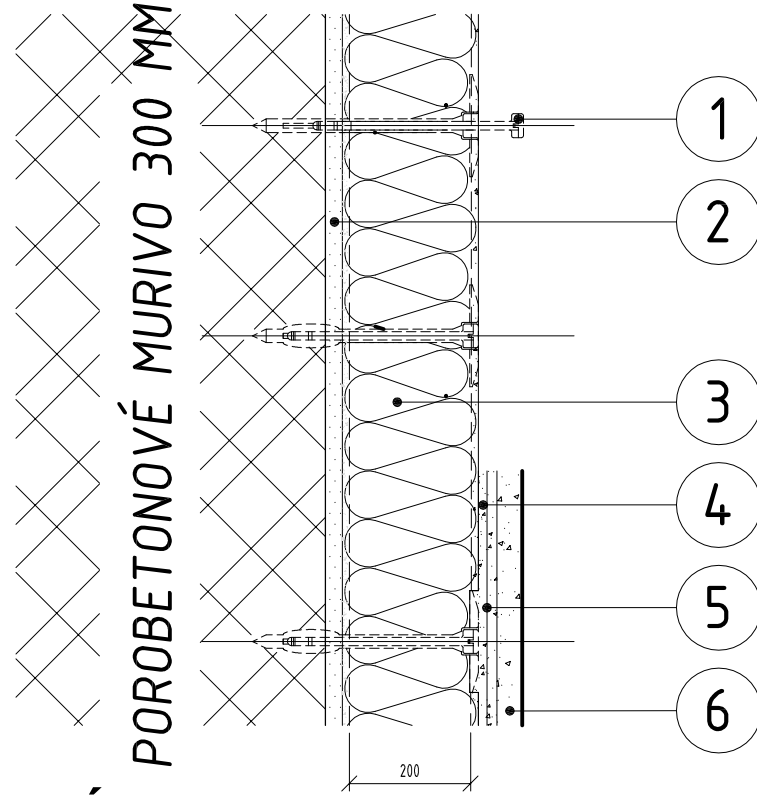

LEGENDA POPISU

1. Samozatíkácie hmoždinka
2. Flexibilné exteriérové lepidlo
3. Fasádná izolácia KNAUF-NOBASIL FKD hr.200mm
4. Flexibilné exteriérové lepidlo (nanášanie 2x)
5. Sklolaminátová sieťka
6. Finálna úprava

POZNÁMKA:

- PROJEKTANT NENESIE ŽIADNÚ ZODPOVEDNOSŤ ZA ZMENY USKUTOČNENÉ BEZ JEHO SÚHLASU !
- ZHOTOVITEĽ JE POVINNÝ O ZISTENÝCH CHYBÁCH V DOKUMENTÁCII NEOODKLADNE INFORMOVAŤ PROJEKTANTA !
- VŠETKY VÝŠKOVÉ A DĹŽKOVÉ ROZMERY KONTROLOVAŤ POČAS PRIEBEHU PRÁČ NA STAVBE !
- NÁPOJENIE MUROVACÍCH SYSTÉMOV REALIZOVAŤ KAPSAMI /ROVNAKÝ VÝŠKOVÝ MODUL/.
- RIEŠENIE OBKLADOV , DLAŽIEB A PODHLADOV UPRESNI PROJEKT INTERIÉRU
- POŽIADAVKY NA POŽIARNÉ STENY , POŽIARNÉ DVERE NA HRANICI POŽ.ÚSEKOV VŮ. POŽIARNA OCHRANA !
- ROZMIESTNENIE SVETIEL JE V MIESTNOSTIACH RIEŠI PROJEKT INTERIÉRU.
- SADROKARTONOVÉ PODHLADY A STENY V MIESTNOSTIACH S PREVADZKOU VODY /KÚPEĽNE A WC/ BUDÚ IMPREGNOVANÉ !
- VYKÁZANÉ STAVEBNÉ ÚPRAVY /PRESTUPY,PRIERAZY,DLAŽKY/ JE NUTNÉ KONFRONTOVAŤ S JEDNOTLIVÝMI PROFESIAM !
- DODÁVATEĽ DREVEJÉJ KONŠTRUKCIE STRECHY JE POVINNÝ ZABEZPEČIŤ JEJ OCHRANU PRED DREVOKÁZYMÍ ŠKODCAMI A CHOROBAMI V SÚLADE STN 49 0000 – OCHRANA DREVA
- PRI REALIZÁCII DODRŽAŤ RIEŠENIE DETAILOV V STAVEBNEJ ČASŤI
- PRED OBJEDNANÍM POUŽITÝCH MATERIÁLOV JE POTREBNÉ PRESNE ZAMERAŤ ZHOTOVITEĽOM SKUTOČNÉ ROZMERY NA STAVBE A SKONTROLOVAŤ POČET VYKÁZANÝCH PRÍVKOV!
- DILATÁCIE – VŠETKY PODLAHY DILATOVAŤ V RASTRI 6x6 m , PRÍPADNE DODRŽAVAŤ DILATÁCIU PODLA TECHNOLOGICKÝCH PREDPISOV VÝROBCU /DODÁVATEĽA/ PODLAH !
- DILATÁCIE REALIZOVAŤ PODLA PLATINÝCH NÓRIEM STN !
- KONŠTRUKČNÉ SKLADBY JE MOŽNÉ PRISPOBÍŤ REALNÝM POMEROM NA STAVBE , AVŠAK S PLATNÝM TECHNOLOGICKÝM PREDPISOM VÝROBCU ALEBO KONZULTÁCIOU PROJEKTANTA.
- DO KONŠTRUKCII JE MOŽNÉ ZABUDOVAŤ IBA MATERIÁLY SO ZARÚČENÝMI KONŠTRUKČNÝMI A TECHNICKÝMI VLASTNOSŤAMI A OSVEDČENÝM CERTIFIKÁTOM KVALITY !
- SYSTÉMOVÉ VRSTVY KONŠTRUKČNÝCH SKLADIEB JE NUTNÉ REALIZOVAŤ NA ZÁKLADE TECHNICKÝCH ŠPECIFIKÁCIÍ UDÁVANÝCH VÝROBCOM !
- SPÔDNÁ VODA SA NEPREDPOKLÁDÁ , V PRÍPADE NARAZENIA NA SPÔDNÚ VODU SA JAMA MUSÍ PRIMERANÝM SPÔSOBOM ODVODNIŤ . PRÍPADNÉ ČERPANIE VODY RIEŠI ZHOTOVITEĽ !

±0,000= 337,5 m.n.m

SADA: 1 2 3 4 5 6 7 8 9

TENTO VÝKRES JE ORIGINÁL. JEHO KOPIROVANIE BEZ SÚHLASU MAJITEĽA JE TRESTNÉ PODĽA §21, ODST. d) ZÁKONA Č. 383/1997 Z.z. © copyright										
INVESTOR: Panorama city s.r.o., Slnčné nábrežie 3509/2, 052 01 Spišská Nová Ves			STAVBA: NOVOSTAVBA BYTOVÉHO DOMU "SADOVÁ 3"				STATICplan s.r.o., Solivarská 281, 080 05 Teriakovce tel.: 00421 907 109 488 E-mail: pec@staticplan.sk			
KONTROLOVAL: ING. MIČO Marek			MIESTO: kat. územie Spišská Nová Ves, parc. č. 4674/4, 9167/4 ul. Sadová				ČASŤ: ASR			
ZODPOVEDNÝ PROJEKTANT: ING. PECÚCH Matej			OBJEKT: SO 01 -BYTOVÝ DOM				DÁTUM: 02.2025 FORMÁT: 4x4			
PROJEKTANT: ING. PECÚCH Matej			OBSAH: PÔDORYS 4.NP				STUPEŇ: DUR ZÁK.Č.: 101/24-MP			
							KÓTY V: mm PRÍL.Č.: ST-06			
							MIERKA: 1:100			